

- 5 MARS 2021

N°

CONFIGURATION 1 Vue en plan

A *quai*

INSTALLATIONS COMMUNE

INSTALLATIONS A RADIATAIRE


VILLE de
VEYRIER DU
LAC (74)

Entretien des
mouillages
Quai Général
Doyen

CONFIGURATION
1
Vue en plan

Ech 1/25

9T520

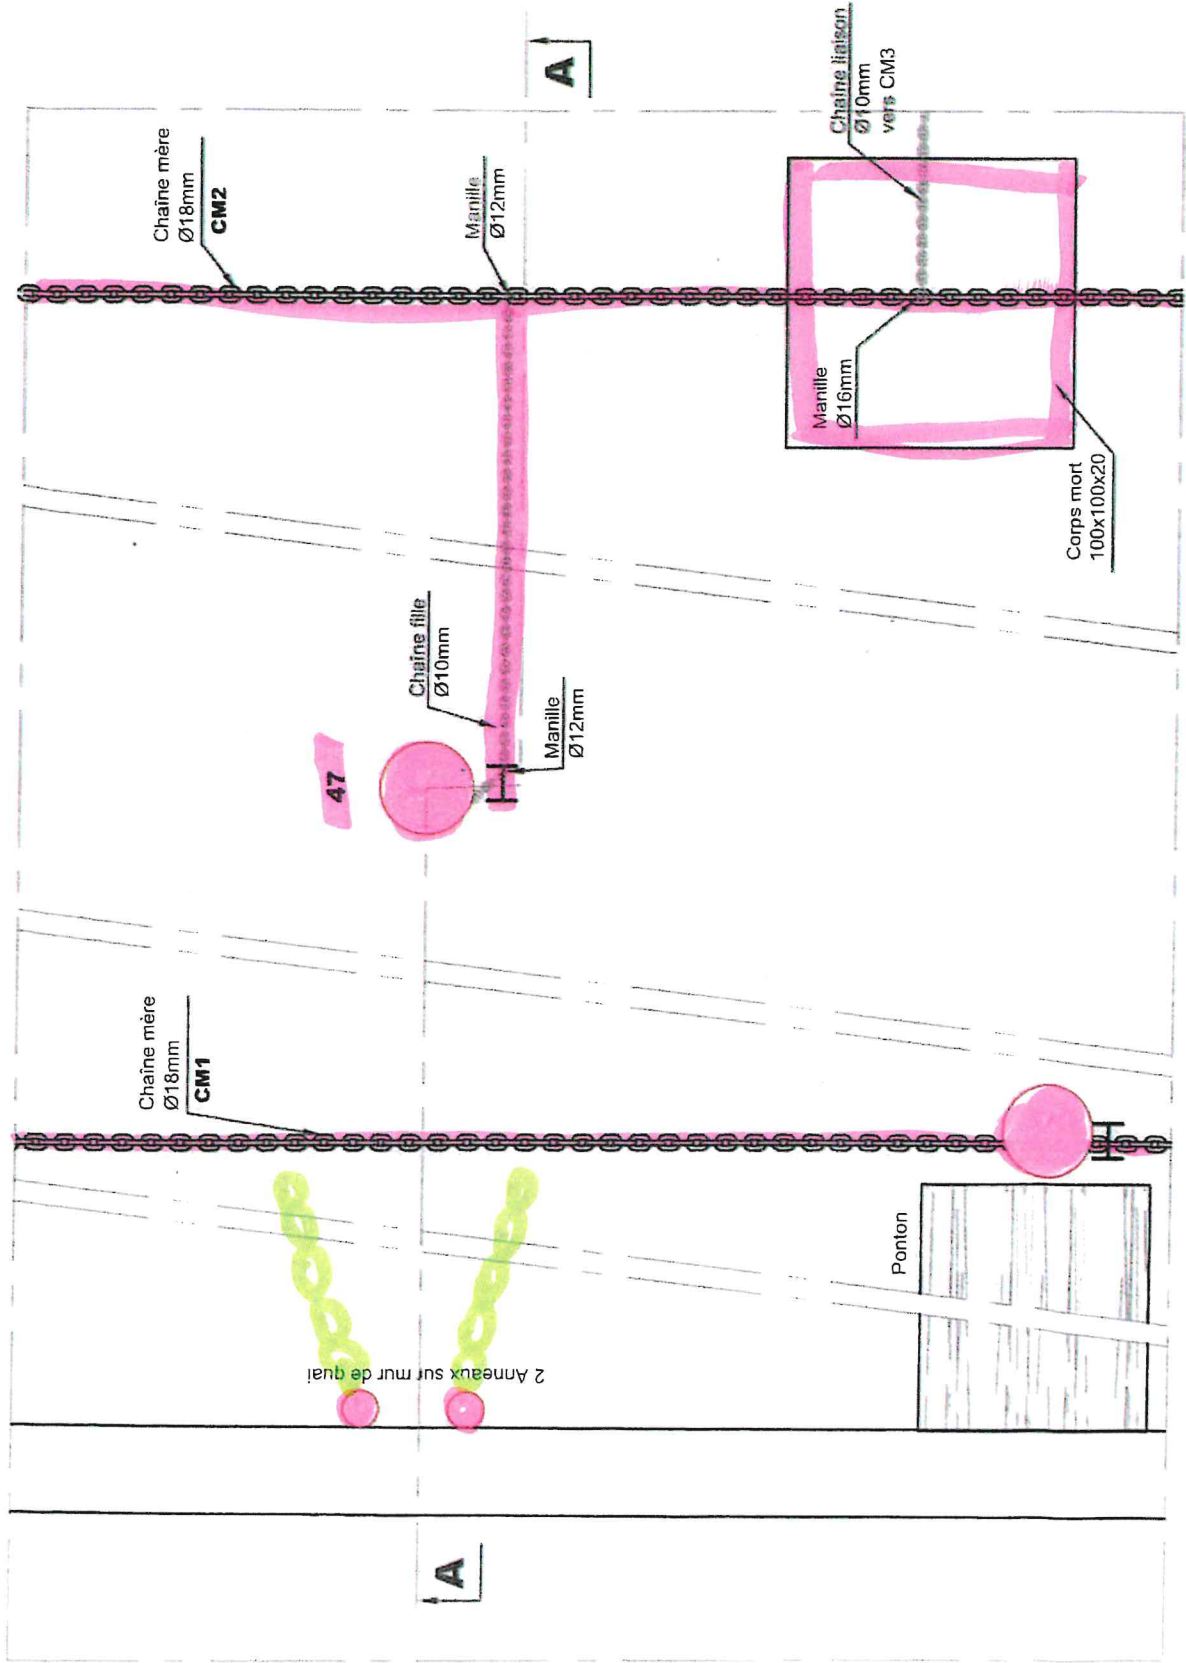

- 5 MARS 2021

N°

INSTALLATIONS COMMUNE
INSTALLATIONS COMMUNE

A quai

VILLE de VEYRIER DU LAC (74)

Entretien des mouillages
Quai Général Doyen

CONFIGURATION 1
Coupe

Ech 1/25

9T520



CONFIGURATION 1
Coupe AA

