



Vincent & Karen Gaillard
Ingénieurs ESGT
474 Route du Collège
Le Centauré Bâtiment A
74330 POISY - ANNECY
Tél : 04 50 46 2121 - Mail : vk.gaillard@geometre-expert.fr

géomètres-experts

Département de la Haute-Savoie
Commune de VEYRIER-DU-LAC

Propriété de la Commune de VEYRIER-DU-LAC


Plan Topographique

Secteur "La Ravoire"

En attente du bornage

Dossier n° : 2022-005 Dressé le : 07.02.2022 Dessiné : MLA Vérification : VKG	Modification N° Date Nature	Modification N° Date Nature	Modification N° Date Nature
--	-----------------------------------	-----------------------------------	-----------------------------------

Orthophotoplan (www.geoportail.fr)
Sans Echelle

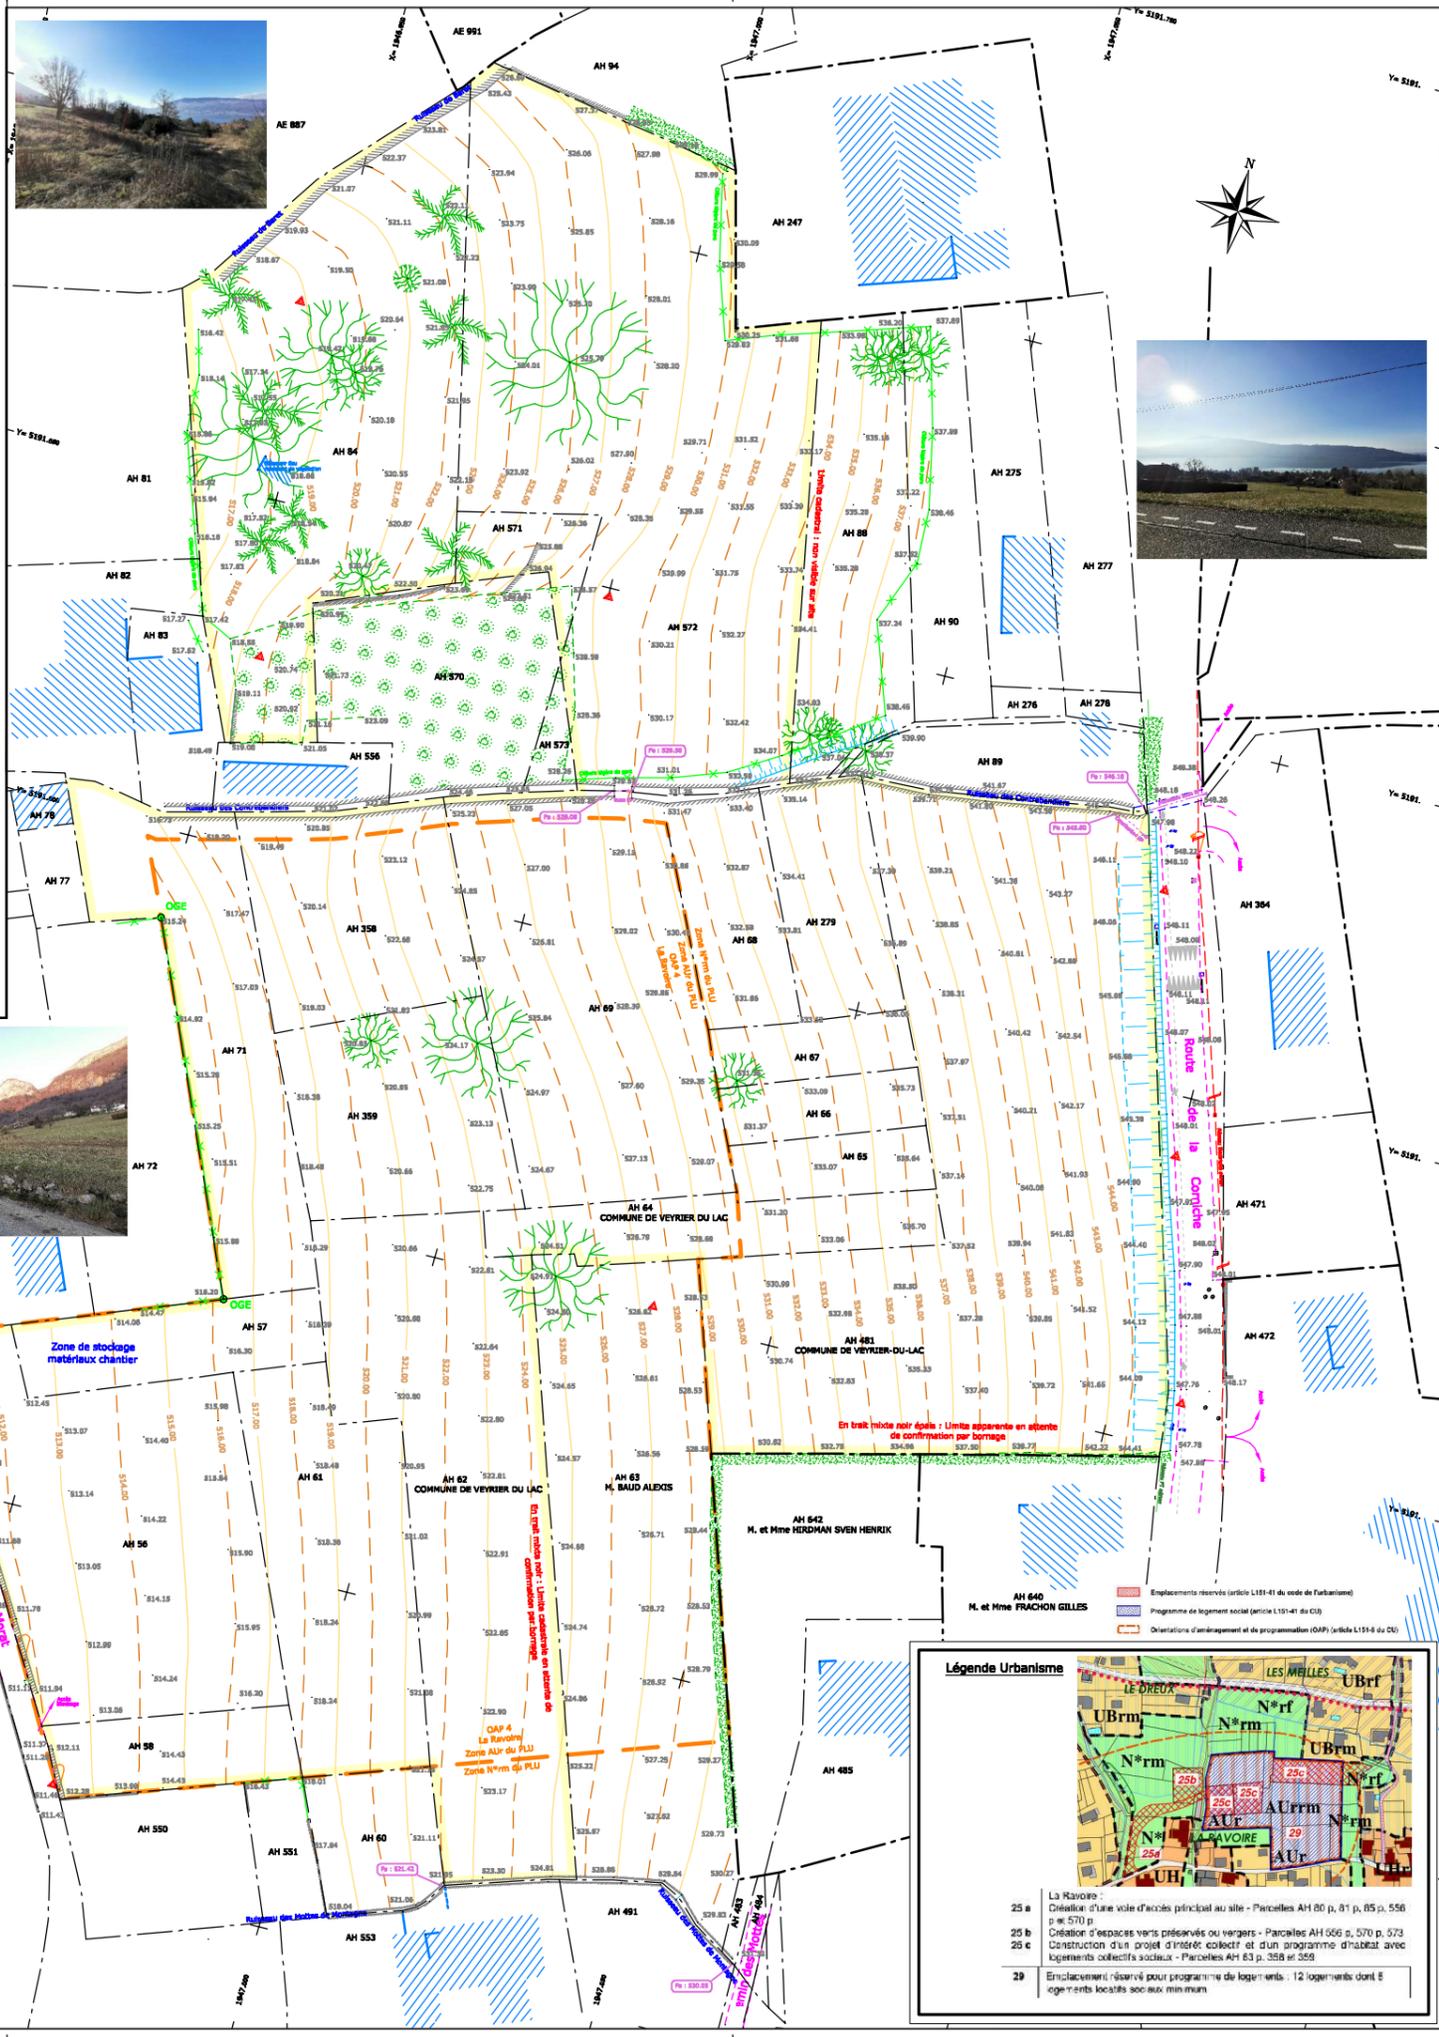

Plan du Terrain - Lever régulier
Echelle : 1/500
Cadastré : Section AH
Léodit : "La Ravoire"
Zone PLU : N°rm / AUrm / AUR
Lever effectué les 19 et 20 janvier 2022

Rattachements :
Méthode GPS
Planimétrie :
Système : RGF93
Projection : CC46
Altimétrie : NGF (Raf2009 Teria)

Légende Topographie

-----	Mur	-----	Poteau France Telecom
-----	Mur béton	-----	Poteau électrique
-----	Clôture	-----	Lampadaire
-----	Clôture en bois	-----	Regard aux pluviales et égouts
-----	Clôture en métal	-----	Arrière et grille aux pluviales
-----	Clôture en PVC	-----	Bouche à ciel
-----	Clôture en béton	-----	Borne d'incendie
-----	Clôture en pierre	-----	Courbes de niveau Acclimatance 1m (A lire indicatif sur terrain plat)
-----	Clôture en maçonnerie	-----	Courbes de niveau Acclimatance 1m (A lire indicatif sur terrain plat)
-----	Clôture en terre	-----	Altitude de falaise
-----	Clôture en terre	-----	Altitude

Légende Foncier - Situation foncière après déclaration préalable

--- Limite de propriété présumée apparente en attente de confirmation par bornage
Application du Plan Cadastral
Les limites cadastrales et superficielles ne seront révisées et copulées aux tiers qu'après bornage contradictoire entre les parties.

--- No cadastré
● No, No, No Bornes existantes OGE, Bep borne pierre, mp marque pierre
● Bornes nouvelles
● OGE Point théorique borné - non matérialisé

Etat	Parcelle	Propriétaire	Contenance cadastrale (en m²/Ca)
AH	56	COMMUNE DE VEYRIER-DU-LAC	2976
AH	57	COMMUNE DE VEYRIER-DU-LAC	471
AH	58	COMMUNE DE VEYRIER-DU-LAC	367
AH	61	COMMUNE DE VEYRIER-DU-LAC	1153
AH	62	COMMUNE DE VEYRIER-DU-LAC	2226
AH	64	COMMUNE DE VEYRIER-DU-LAC	548
AH	65	COMMUNE DE VEYRIER-DU-LAC	252
AH	66	COMMUNE DE VEYRIER-DU-LAC	239
AH	67	COMMUNE DE VEYRIER-DU-LAC	250
AH	68	COMMUNE DE VEYRIER-DU-LAC	471
AH	69	COMMUNE DE VEYRIER-DU-LAC	1811
AH	71	COMMUNE DE VEYRIER-DU-LAC	1145
AH	72	COMMUNE DE VEYRIER-DU-LAC	1145
